


1階平面図

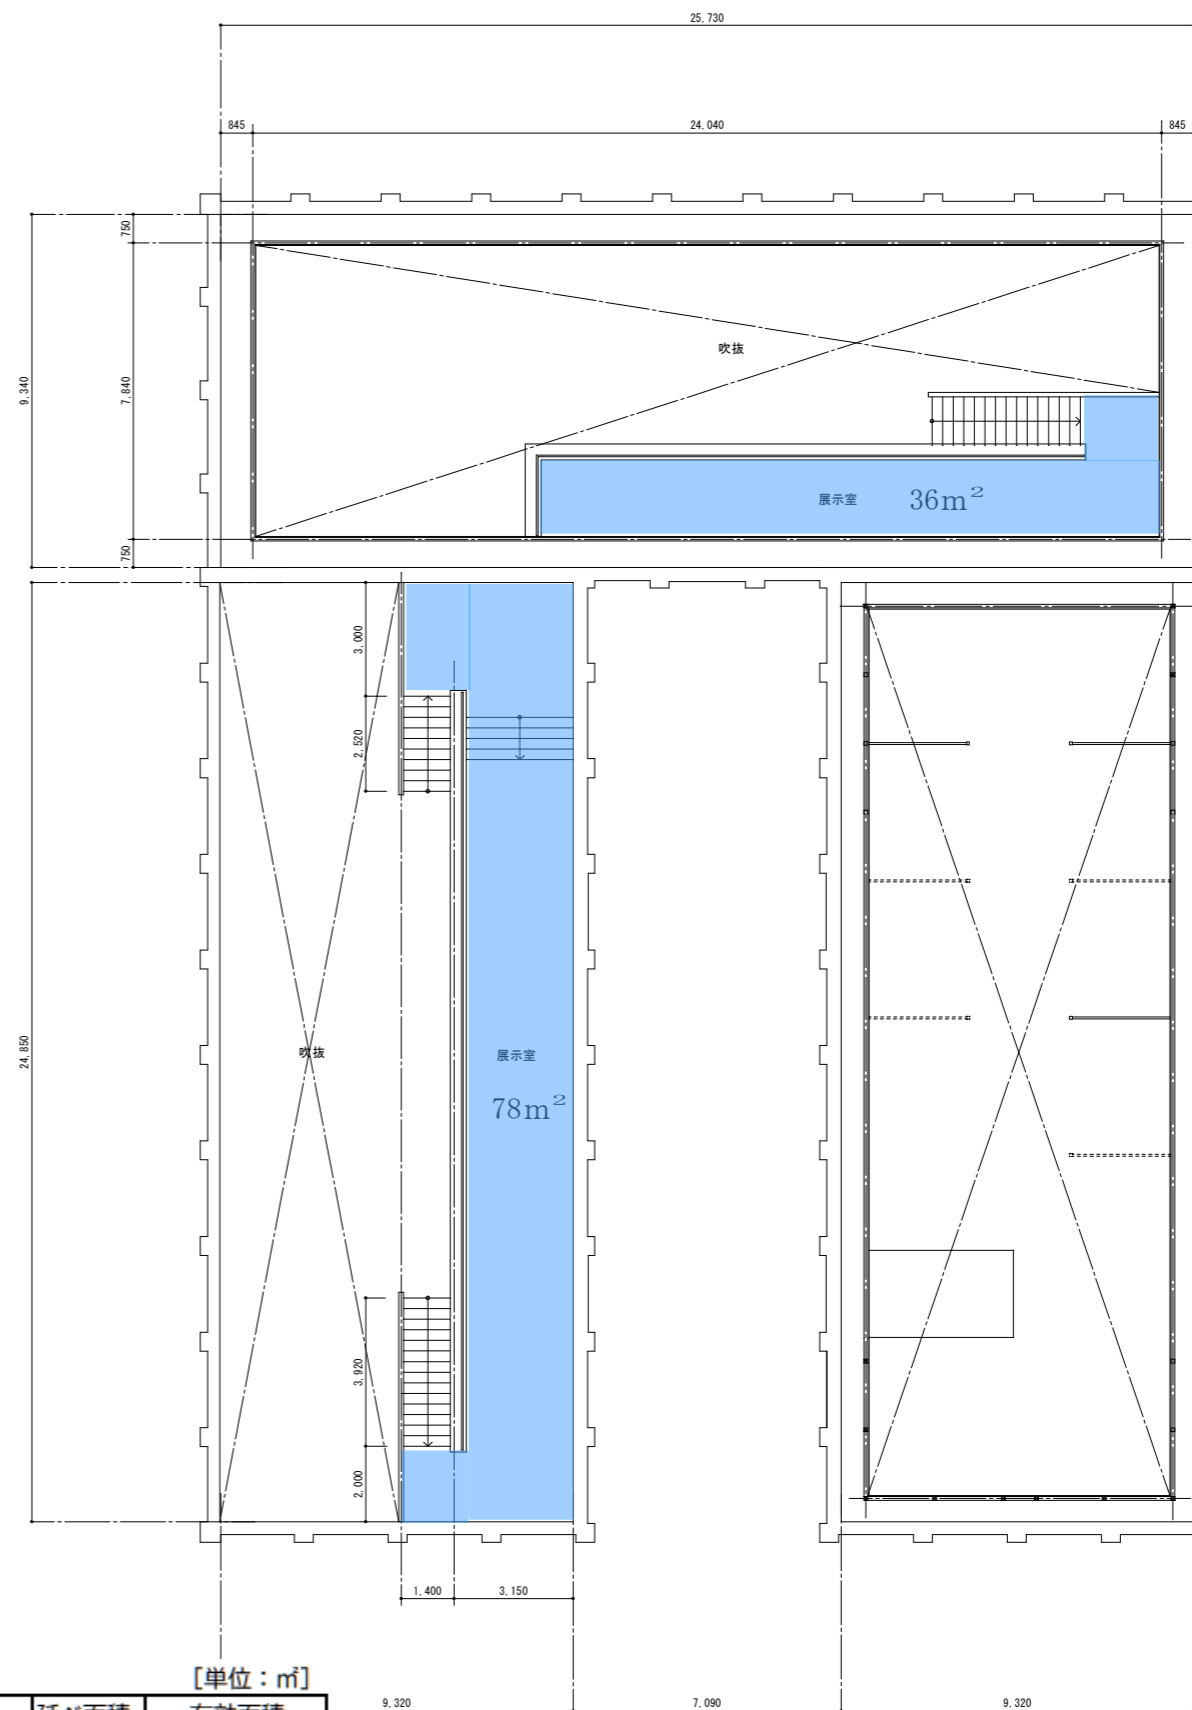

中2階平面図

[単位：㎡]

	延べ面積	有効面積	
		1 F	2 F
北館 (旧児島虎次郎館)	305	1 F	173
		2 F	36
		合計	209
西館 (旧西洋館)	326	1 F	135
		2 F	78
		合計	213
東館 (旧オリエント館)	232	1 F	232

備考

延べ面積：大原美術館消防署届出数値

有効面積：図面より算出

